


# ΣΧΕΔΙΟ ΔΙΑΦΥΓΗΣ ΚΑΙ ΔΙΑΣΩΣΗΣ EVACUATION & RESCUE PLAN

## ΥΠΟΜΝΗΜΑ LEGEND

- EXIT ΕΞΟΔΟΣ ΔΙΑΦΥΓΗΣ  
RESCUE EXIT
- ΚΑΤΕΥΘΥΝΣΗ ΔΙΑΦΥΓΗΣ  
ESCAPE DIRECTION
- ⊘ ΝΑ ΜΗ ΧΡΗΣΙΜΟΠΟΙΗΘΕΙ  
ΣΕ ΠΕΡΙΠΤΩΣΗ ΠΥΡΚΑΓΙΑΣ  
NOT TO BE USED IN CASE OF FIRE
- ΠΥΡΟΣΒΕΣΤΗΡΑΣ  
FIRE EXTINGUISHER
- ΠΥΡΟΣΒΕΣΤΙΚΗ ΦΩΛΙΑ  
FIRE HOSE
- ▲ ΠΥΡΟΣΒΕΣΤΙΚΟΣ ΣΤΑΘΜΟΣ  
FIRE STATION

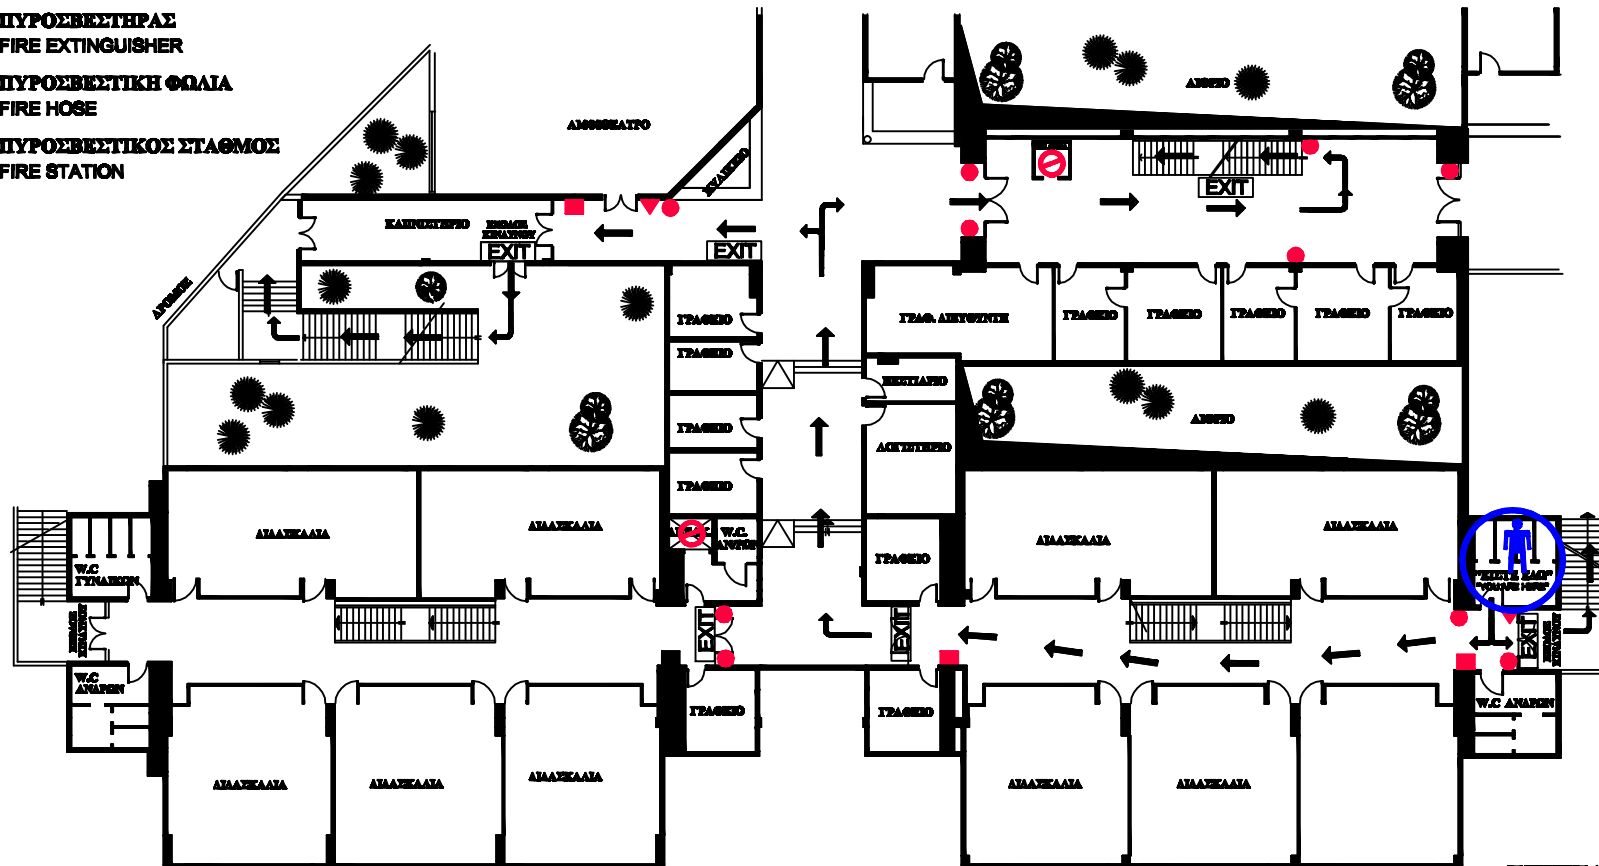

ΕΠΙΠΕΔΟ 10  
LEVEL 10