








# ΣΧΕΔΙΟ ΔΙΑΦΥΓΗΣ ΚΑΙ ΔΙΑΣΩΣΗΣ

## EVACUATION & RESCUE PLAN

### ΥΠΟΜΝΗΜΑ

### LEGEND

-  ΕΞΟΔΟΣ ΔΙΑΦΥΓΗΣ  
RESCUE EXIT
-  ΚΑΤΕΥΘΥΝΣΗ ΔΙΑΦΥΓΗΣ  
ESCAPE DIRECTION
-  ΝΑ ΜΗ ΧΡΗΣΙΜΟΠΟΙΗΘΕΙ  
ΣΕ ΠΕΡΙΠΤΩΣΗ ΠΥΡΚΑΓΙΑΣ  
NOT TO BE USED IN CASE OF FIRE
-  ΠΥΡΟΣΒΕΣΤΗΡΑΣ  
FIRE EXTINGUISHER
-  ΠΥΡΟΣΒΕΣΤΙΚΗ ΦΩΛΙΑ  
FIRE HOSE
-  ΠΥΡΟΣΒΕΣΤΙΚΟΣ ΣΤΑΘΜΟΣ  
FIRE STATION

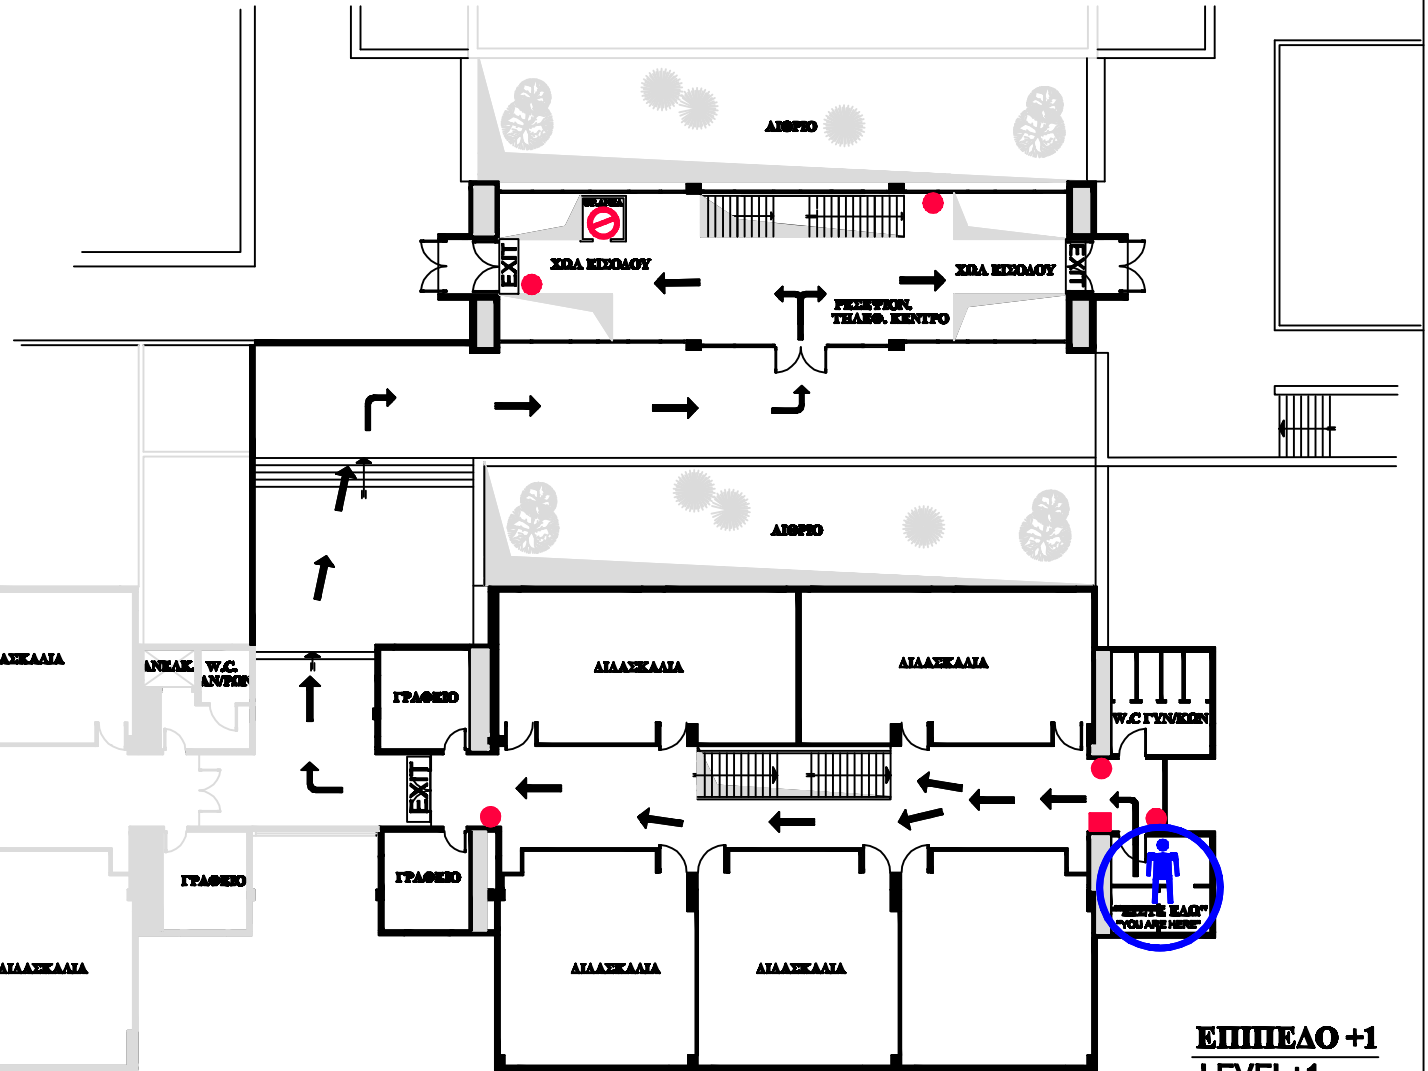

**ΕΠΙΠΕΔΟ +1**  
**LEVEL+1**